




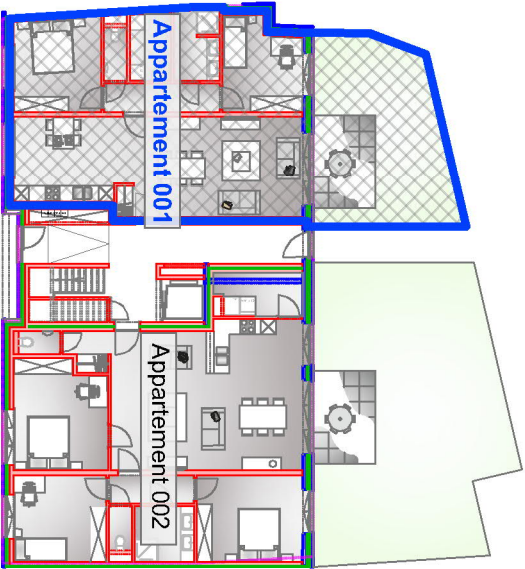


Plan Geijkvloers

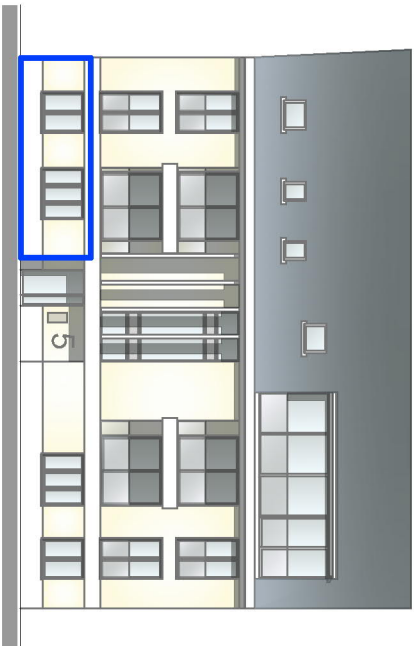

Voorgevel

Appartement	001
Verdieping	Gvl
Bruto oppervlakte	88,9 m²
Tuin + terras	37,1 m²
Terras	8,6 m²

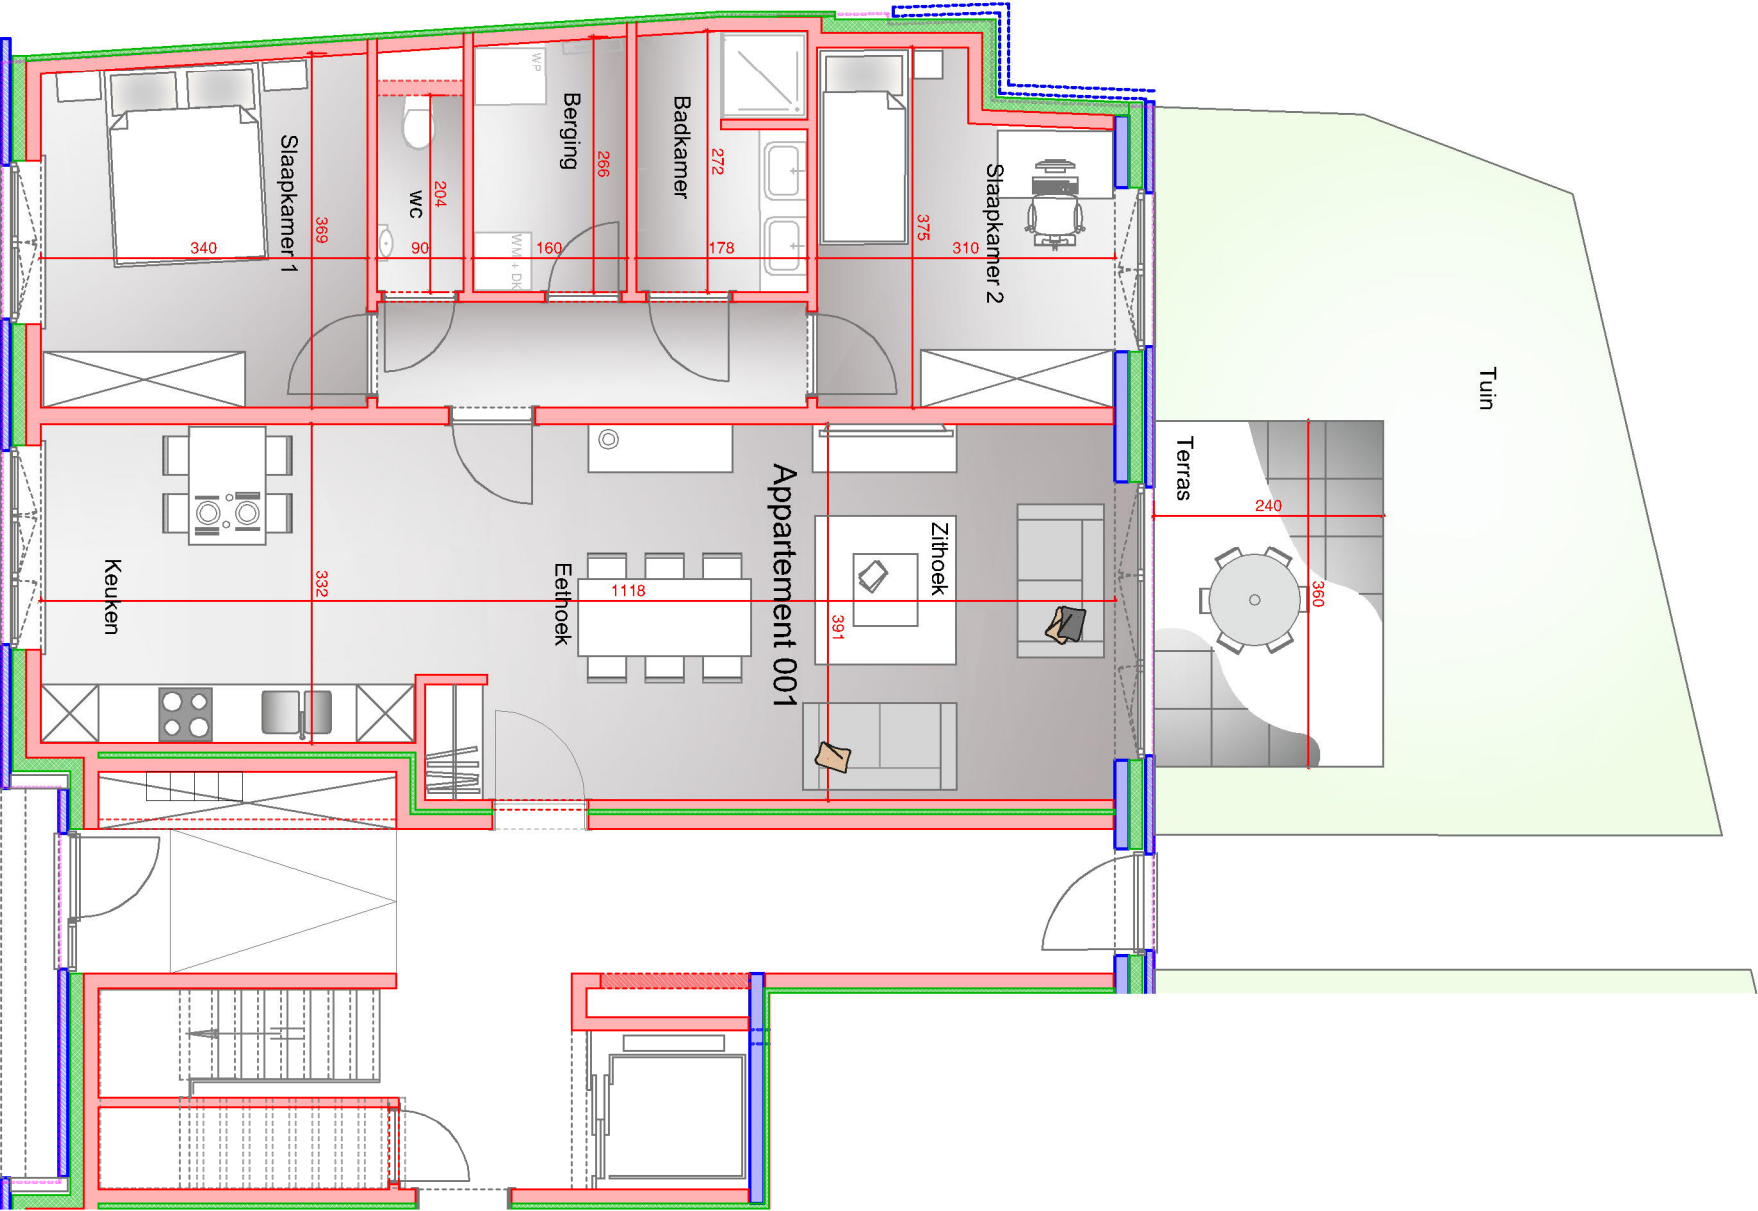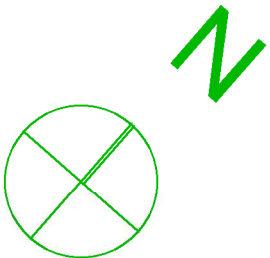

Schaal 1/200



De aangeduide meubelen, keuken en sanitair zijn louter ter illustratie.
De afmetingen zijn bij benadering en onder voorbehoud van wijzigingen tijdens uitvoering