


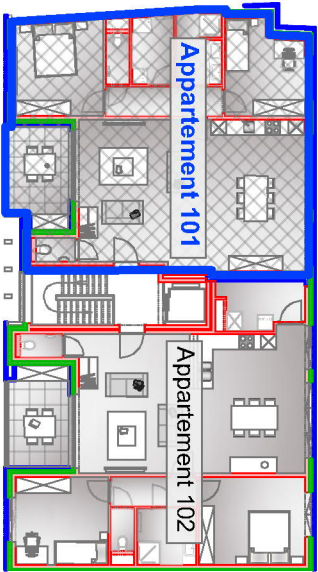


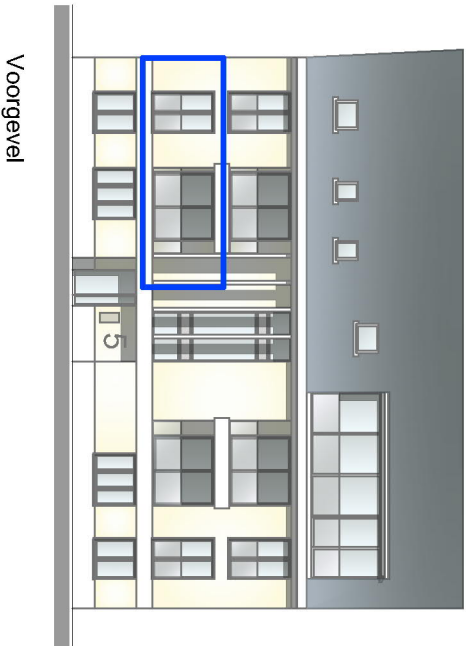

Plan Verdieping 1

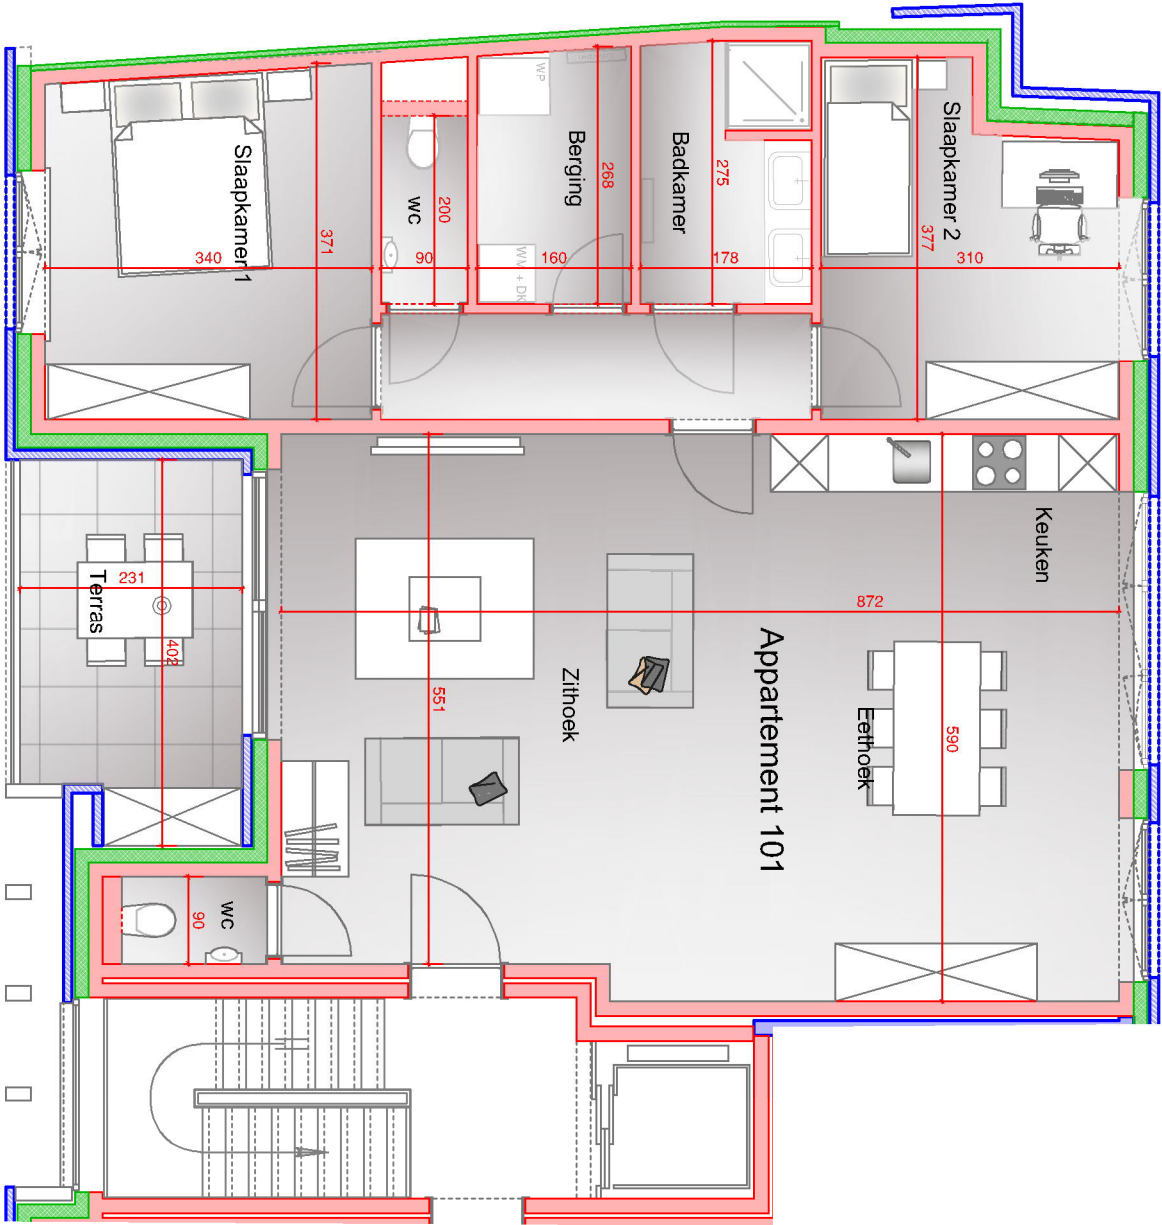

Appartement	101
Verdieping	Verd 1
Bruto oppervlakte	100,7 m²
Terras	9,3 m²

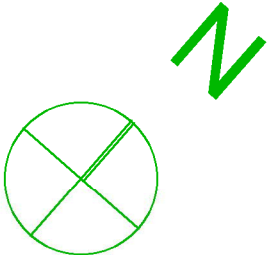

Schaal 1/200



De aangeduide meubelen, keuken en sanitair zijn louter ter illustratie.
De afmetingen zijn bij benadering en onder voorbehoud van wijzigingen tijdens uitvoering