

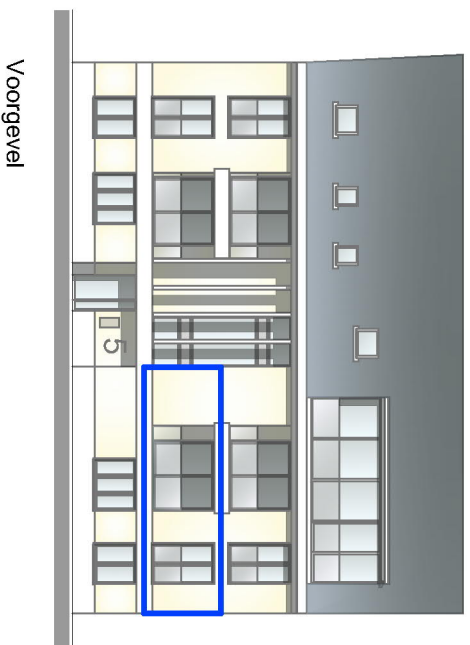


Plan Verdieping 1

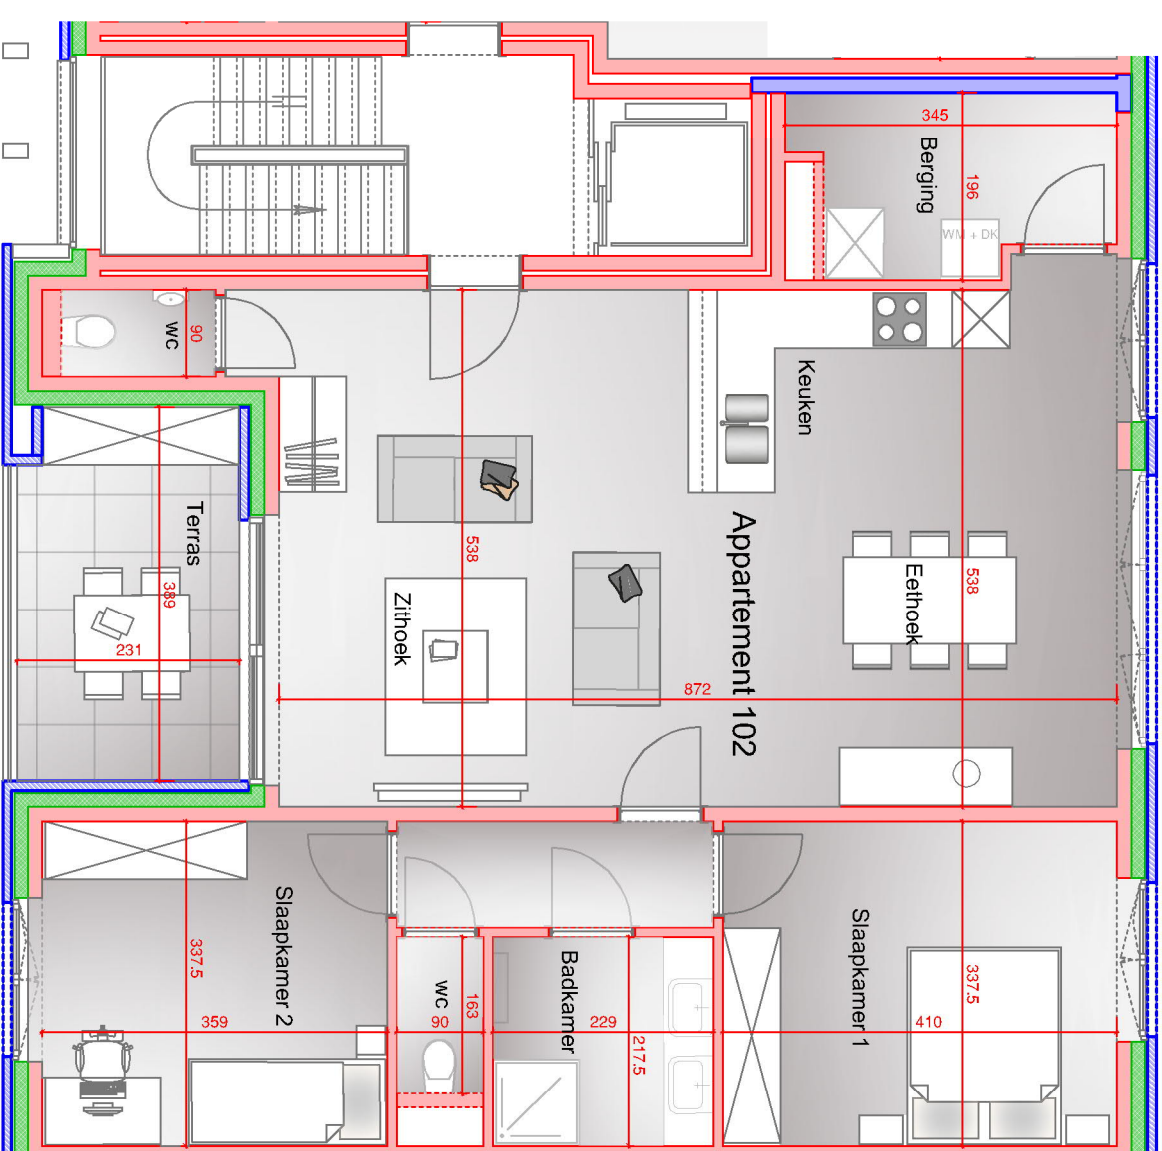

Appartement 102
Verdieping Verd 1
Bruto oppervlakte 102,7 m²
Terras 9,4 m²

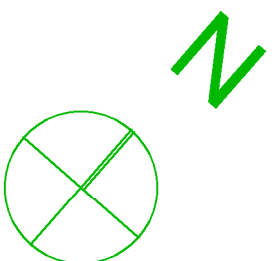

Schaal 1/200



De aangeduide meubelen, keuken en sanitair zijn louter ter illustratie.
De afmetingen zijn bij benadering en onder voorbehoud van wijzigingen tijdens uitvoering