

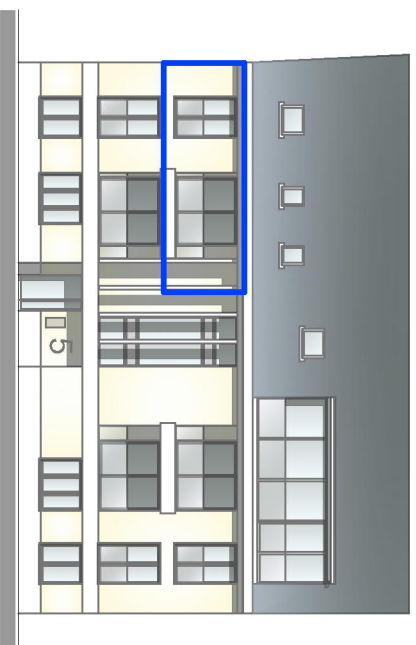


Plan Verdieping 2

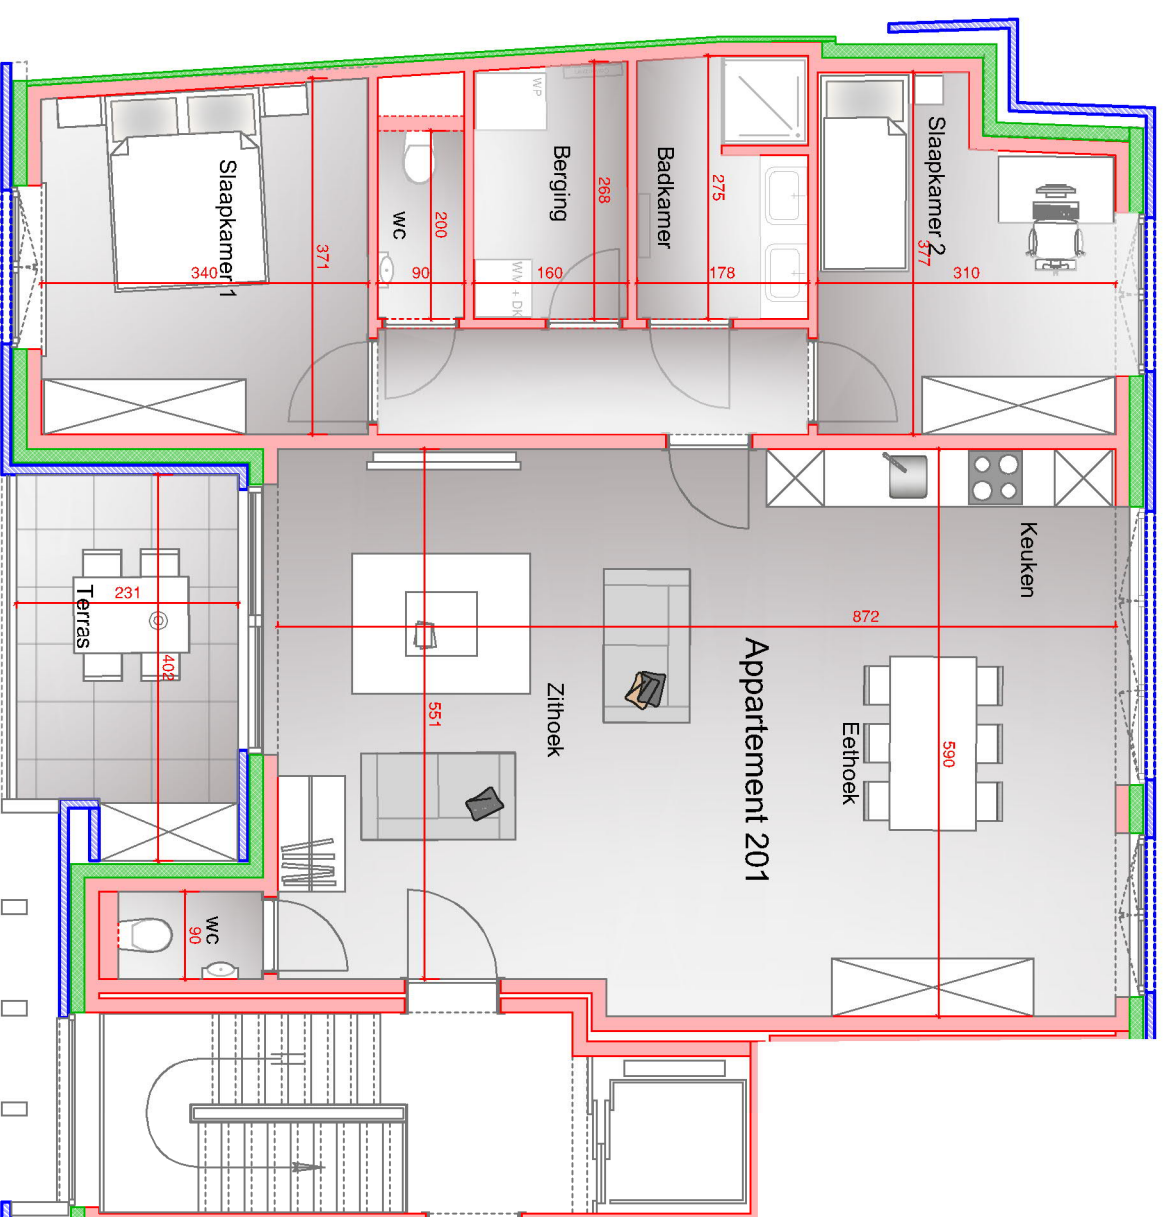

Voorgevel

Appartement	201
Verdieping	Verd 2
Bruto oppervlakte	100,7 m ²
Terras	9,3 m ²

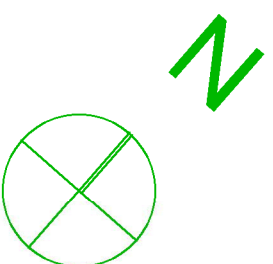

Schaal 1/200



De aangeduide meubelen, keuken en sanitair zijn louter ter illustratie.
De afmetingen zijn bij benadering en onder voorbehoud van wijzigingen tijdens uitvoering