






Plan Verdieping 2

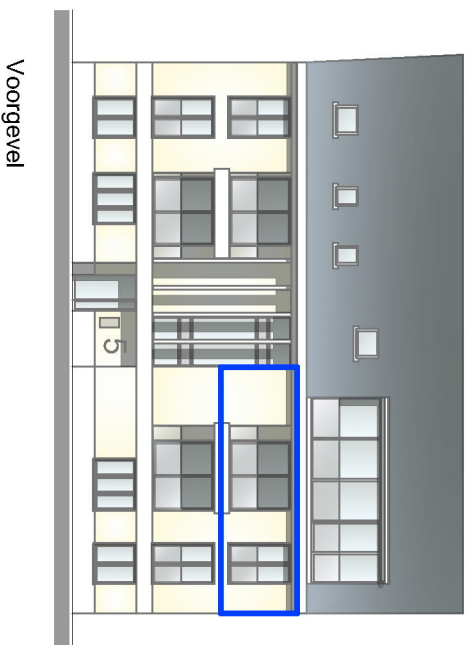

Voorgevel

Appartement 202
Verdieping Verd 2
Bruto oppervlakte 102,7 m²
Terras 9,4 m²

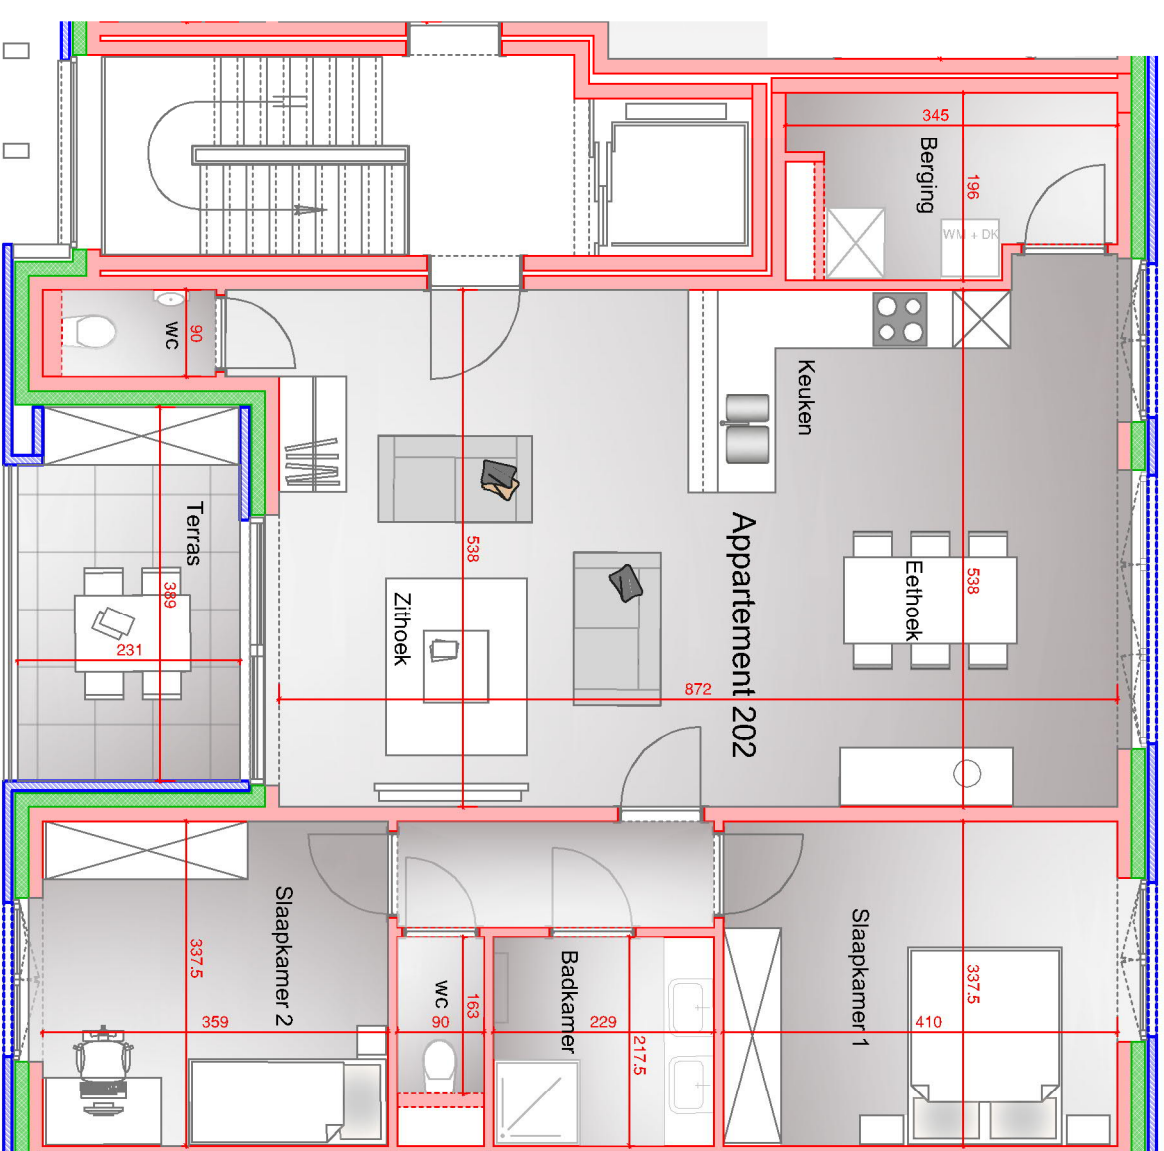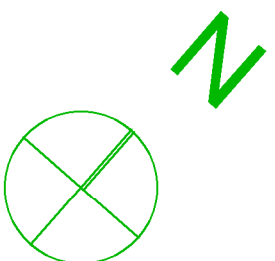

Schaal 1/200



De aangeduide meubelen, keuken en sanitair zijn louter ter illustratie.
De afmetingen zijn bij benadering en onder voorbehoud van wijzigingen tijdens uitvoering