

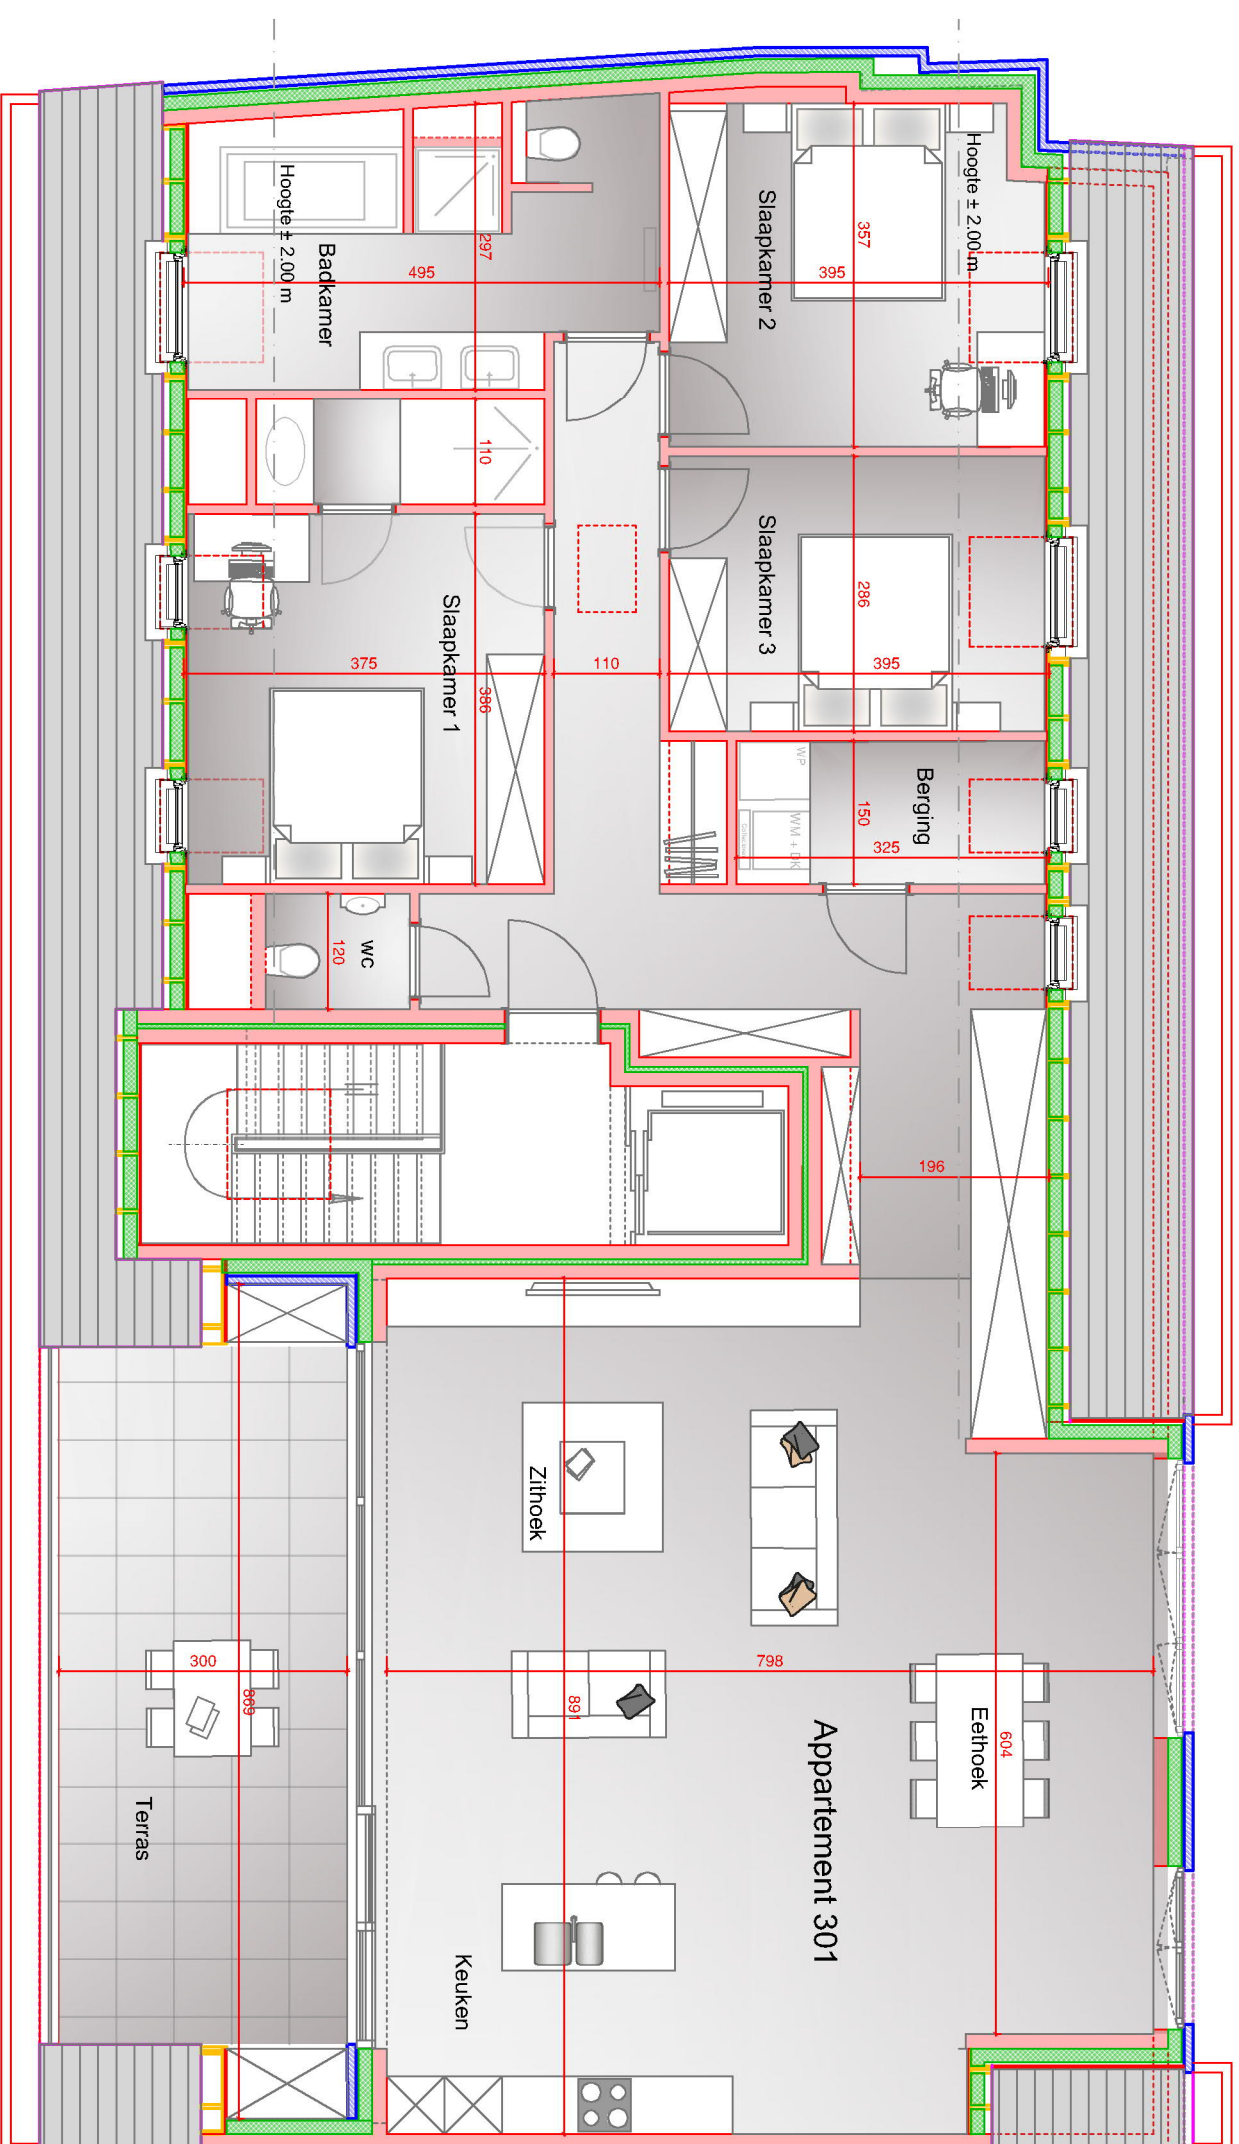


Plan Verdieping 3

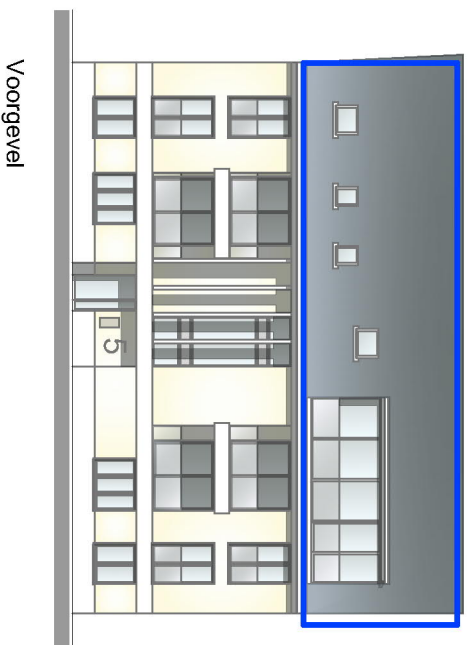

Appartement	301
Verdieping	Verd 3
Bruto oppervlakte	166,4 m ²
Terras	25,1 m ²

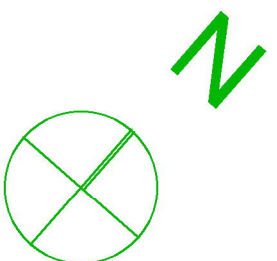

Schaal 1/200



De aangeduide meubelen, keuken en sanitair zijn louter ter illustratie.
De afmetingen zijn bij benadering en onder voorbehoud van wijzigingen tijdens uitvoering